



ODDZIAŁ TOMASZÓW MAZOWIECKI

Uczestnicy postępowania (wszyscy)

Znak postępowania: 420000/273/4/2020/ZAP

Zakład Ubezpieczeń Społecznych Oddział w Tomaszowie Mazowieckim uprzejmie informuje, że w toku postępowania o udzielenie zamówienia publicznego w trybie zapytania publicznego na „Wykonanie dokumentacji dla budynku Inspektoratu ZUS w Radomsku przy ulicy Piastowskiej 24a” otrzymał pytania następującej treści:

1. W nawiązaniu do ogłoszonego zapytania publicznego dotyczącego wykonania dokumentacji projektowej dla budynku Inspektoratu ZUS w Radomsku przy ul. Piastowskiej 24a, jesteśmy zainteresowani złożeniem oferty. Zwracamy się do Państwa z prośbą o udostępnienie dodatkowych materiałów umożliwiających rzetelną wycenę prac projektowych. Prosimy o udostępnienie rzutów budynku z zaznaczonymi częściami przewidzianymi do przebudowy (np. w formie obrysowania markerem). Pomimo szczegółowego przygotowania opisu przedmiotu zamówienia nie jest on wystarczający dla dokonania rzetelnej wyceny, a w obecnej sytuacji epidemiologicznej dokonanie wizji lokalnej jest niemożliwe. Mamy doświadczenie we współpracy z ZUS (np. wykonanie dokumentacji projektowych modernizacji SOK w I/ZUS w Kłodzku i Świdnicy, potwierdzone referencjami) i jesteśmy przekonani, że przy komplecie informacji jesteśmy w stanie przygotować dla Państwa atrakcyjną ofertę.
2. Zwracamy się ponadto z prośbą o odstąpienie od wymogu wskazania konkretnych rzeczoznawców na etapie składania oferty oraz przedstawiania kopii ich aktów powołania. Pierwszy raz spotykamy się z tego typu wymogiem. Listy rzeczoznawców są ogólnodostępne. Ze względu na ich niewielką liczbę i ograniczoną dostępność (na rynku popyt zdecydowanie przewyższa podaż) wydaje się mało realne, aby najlepsi rzeczoznawcy byli zainteresowani udostępnianiem kopii aktów powołania i w ogóle rozmową na temat udziale w przygotowaniu jakichkolwiek dokumentacji projektowych na tak wczesnym etapie. W naszej ocenie wydaje się wystarczające zobowiązanie wykonawcy do uzgodnienia dokumentacji z rzeczoznawcą posiadającym stosowne uprawnienia, bez wskazywania konkretnych osób na etapie składania oferty. Powyższe dotyczy jedynie rzeczoznawców, wymóg przedłożenia kopii uprawnień i zaświadczeń projektantów jest jak najbardziej zasadny.

Odpowiedź na wyżej wymienione pytania:

Ad. 1

Zamawiający w odpowiedzi na wyżej wymienione pytanie udostępnia wnioskowane przez Wykonawcę rzuty budynku Inspektoratu ZUS w Radomsku.

Ad. 2

Zamawiający w odpowiedzi na wyżej wymienione pytanie informuje, że podtrzymuje zapisy dotyczące wymogów w odniesieniu do rzeczoznawcy do spraw budowlanych umieszczone w dokumentacji zapytania publicznego.

GŁÓWNY SPECJALISTA



Jacek Zielonka

DYREKTOR


Jolanta Malińska


Piwnica

ZUS Radomsko

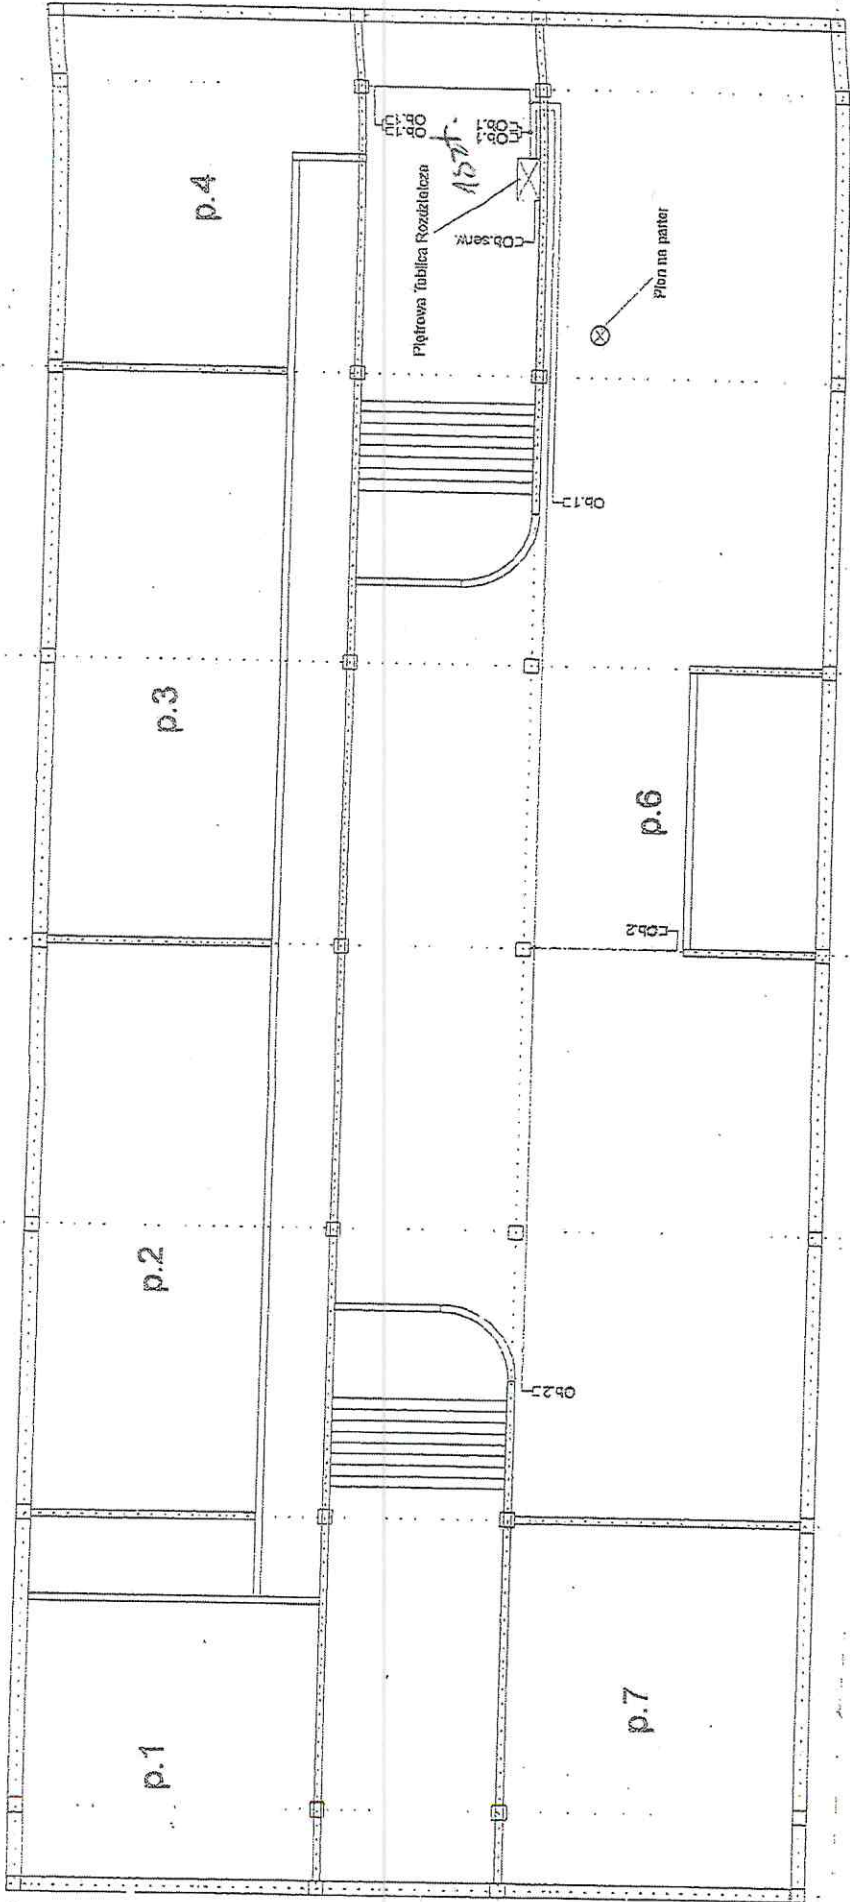


Parter

ZUS Radomsko

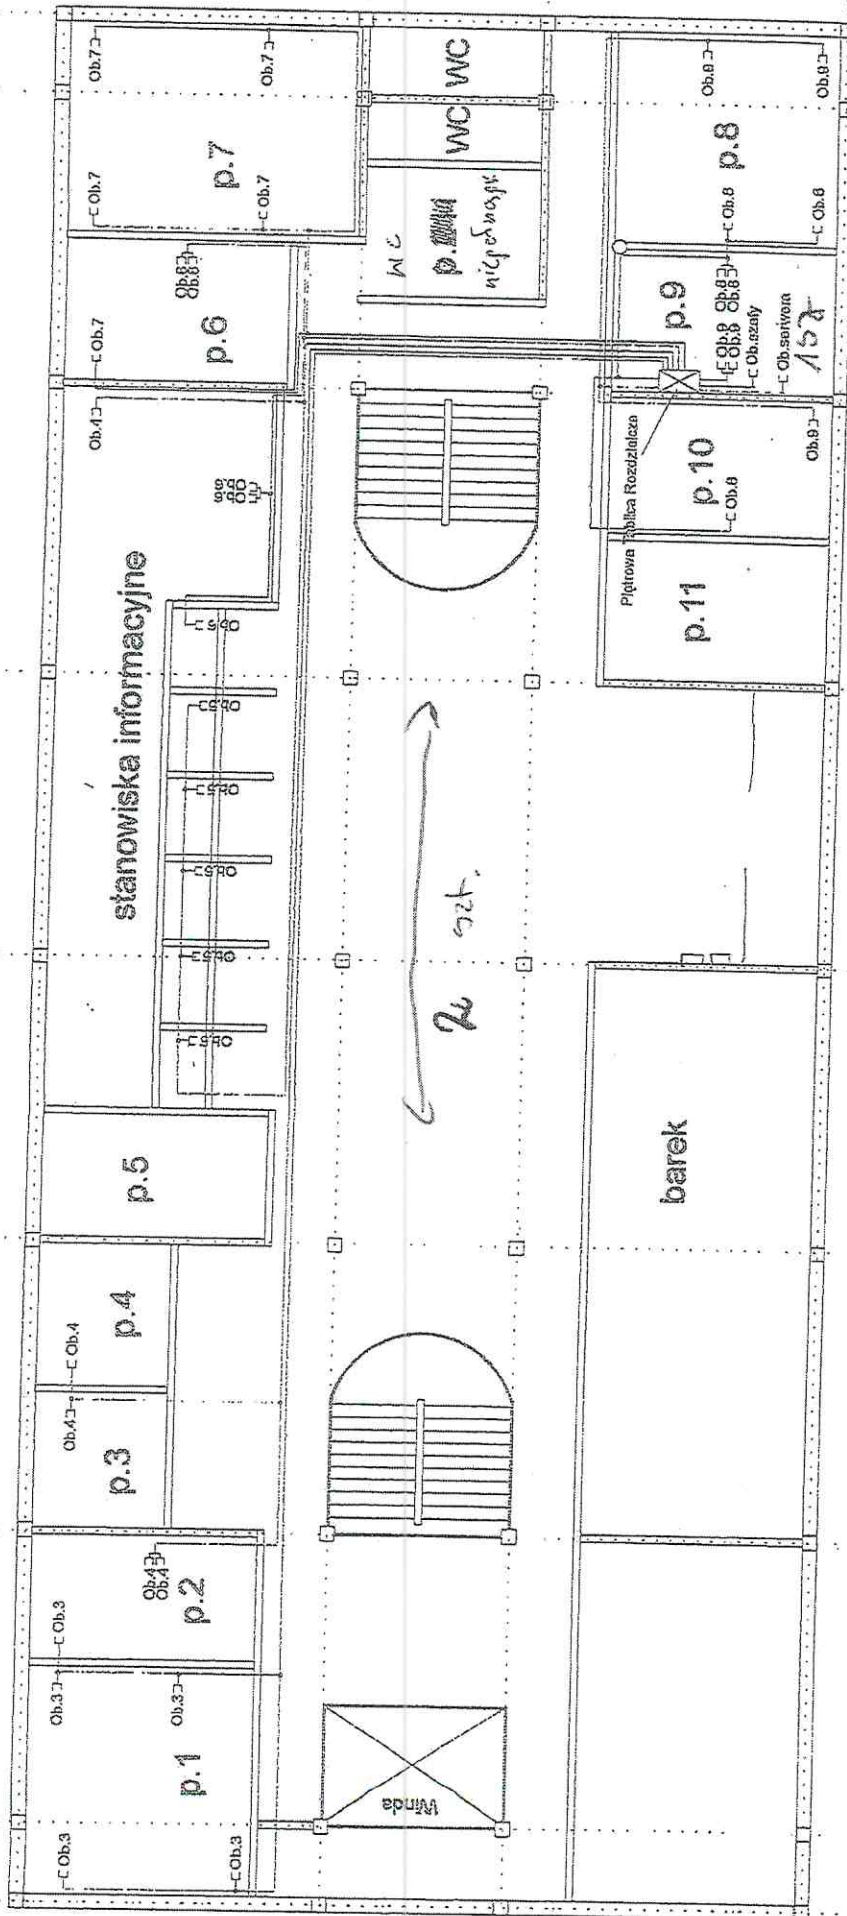

Piętro I

ZUS Radomsko

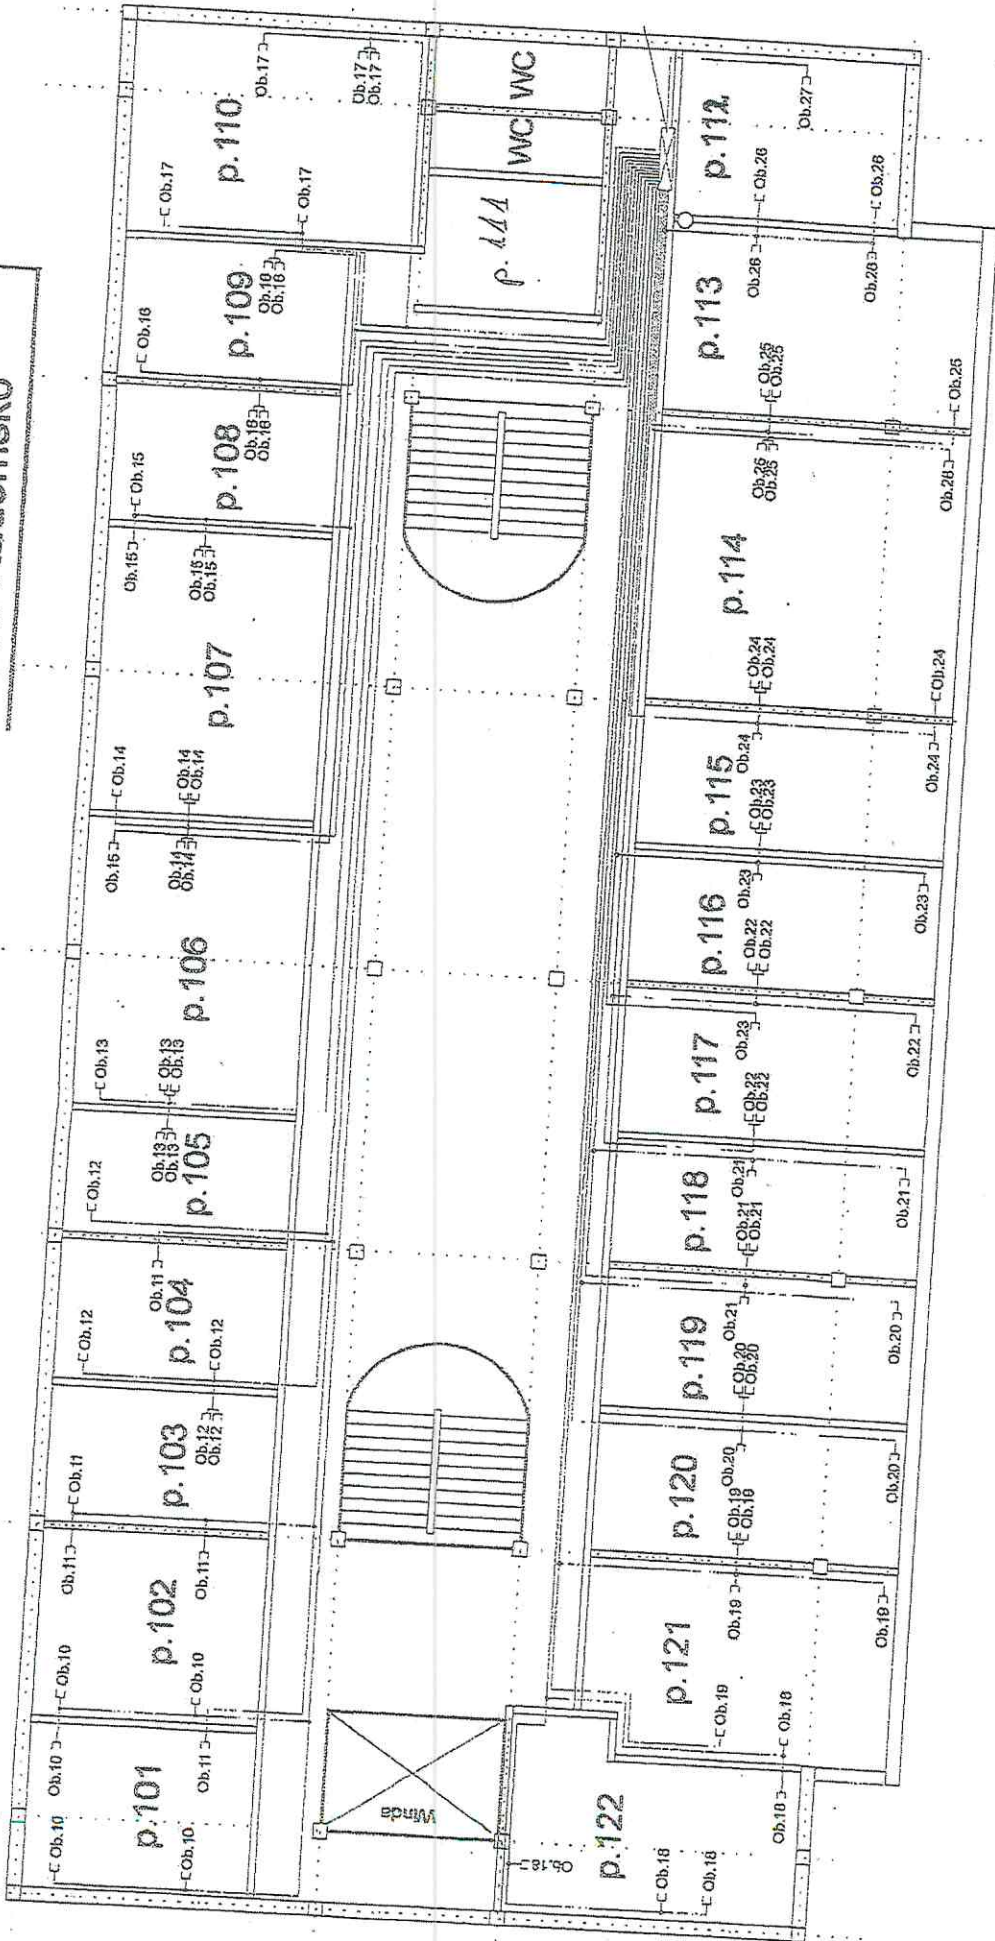

Piętro II

ZUS Radomsko

