

Oddział w Wałbrzychu

Wałbrzych, 2 kwietnia 2021 r.



Znak: 430000/273/5/2021-ADG

WSZYSCY WYKONAWCY**ODPOWIEDŹ NA PYTANIA DOTYCZĄCE TREŚCI ZAPYTANIA PUBLICZNEGO**

Zakład Ubezpieczeń Społecznych Oddział w Wałbrzychu (Zamawiający), informuje, że w prowadzonym postępowaniu na „Opracowanie dokumentacji projektowo-kosztorysowej budowy windy towarowej w budynku Inspektoratu ZUS w Kamiennej Górze przy Al. Wojska Polskiego 14 oraz sprawowanie nadzoru autorskiego w trakcie realizacji robót” do Zamawiającego wpłynęły pytania dotyczące treści Zapytania publicznego. Zamawiający przekazuje treść pytań wraz z udzielonymi odpowiedziami.

Pytanie 1:

Czy Zamawiający uzyskał zalecenia konserwatorskie dla budowy windy w budynku znajdującego się w wykazie zabytków nieruchomych? Istnieje możliwość, że Konserwator Zabytków nie wyrazi zgody na tego typu prace. Na podstawie zaleceń można wykonać projekt budowlany i uzyskać pozwolenie na budowę od Konserwatora.

Odpowiedź:

Zamawiający nie uzyskał zaleceń konserwatorskich dla budowy windy, ponieważ budynek nie jest wpisany do rejestru zabytków.

Pytanie 2:

Czy Zamawiający posiada rzut budynku z oznaczeniem preferowanej lokalizacji szybu? Jeśli tak to prosimy o udostępnienie.


Odpowiedź:

Zamawiający w załączniku do niniejszej odpowiedzi udostępnia rzut budynku z oznaczeniem preferowanej lokalizacji szybu.


Udzielone wyjaśnienia treści Zapytania publicznego są wiążące dla wszystkich uczestników postępowania. Zamawiający nie przedłuża terminu składania ofert, który został wyznaczony na dzień **07.04.2021 r. do godz. 10:00**.

Naczelnik Wydziału
Administracyjno-Gospodarczego

mgr inż. Arkadiusz Druciak

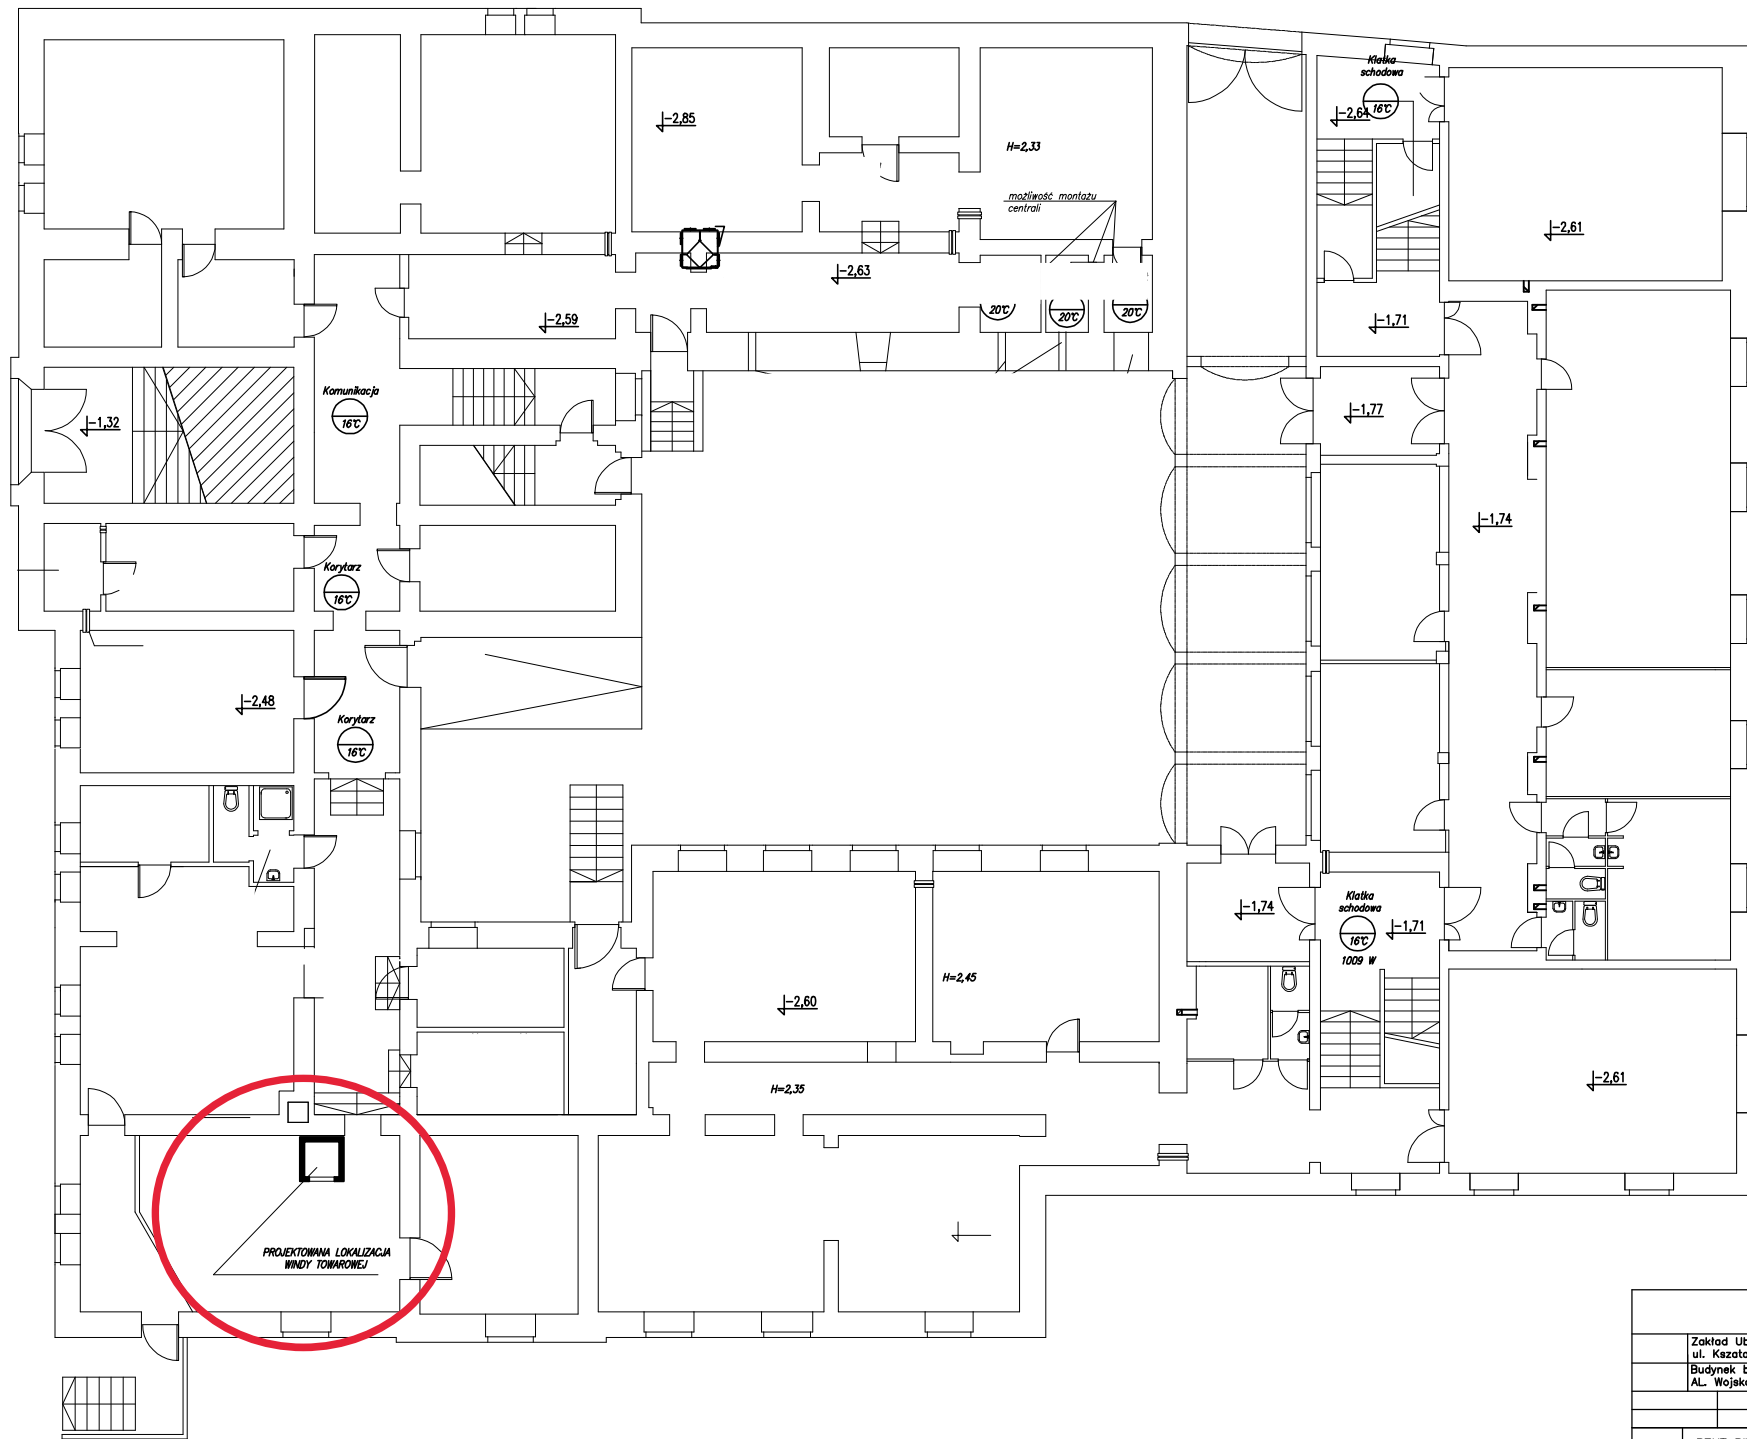


Zakład Ubezpieczeń Społecznych	
ul. Kaszatanowa 1, 58-300 Wałbrzych	
Budynek biurowy Z.U.S.	
Al. Wojska Polskiego 14, 58-400 Kamienna Góra	
RZUT PIWNIC --- INWENTARYZACJA	

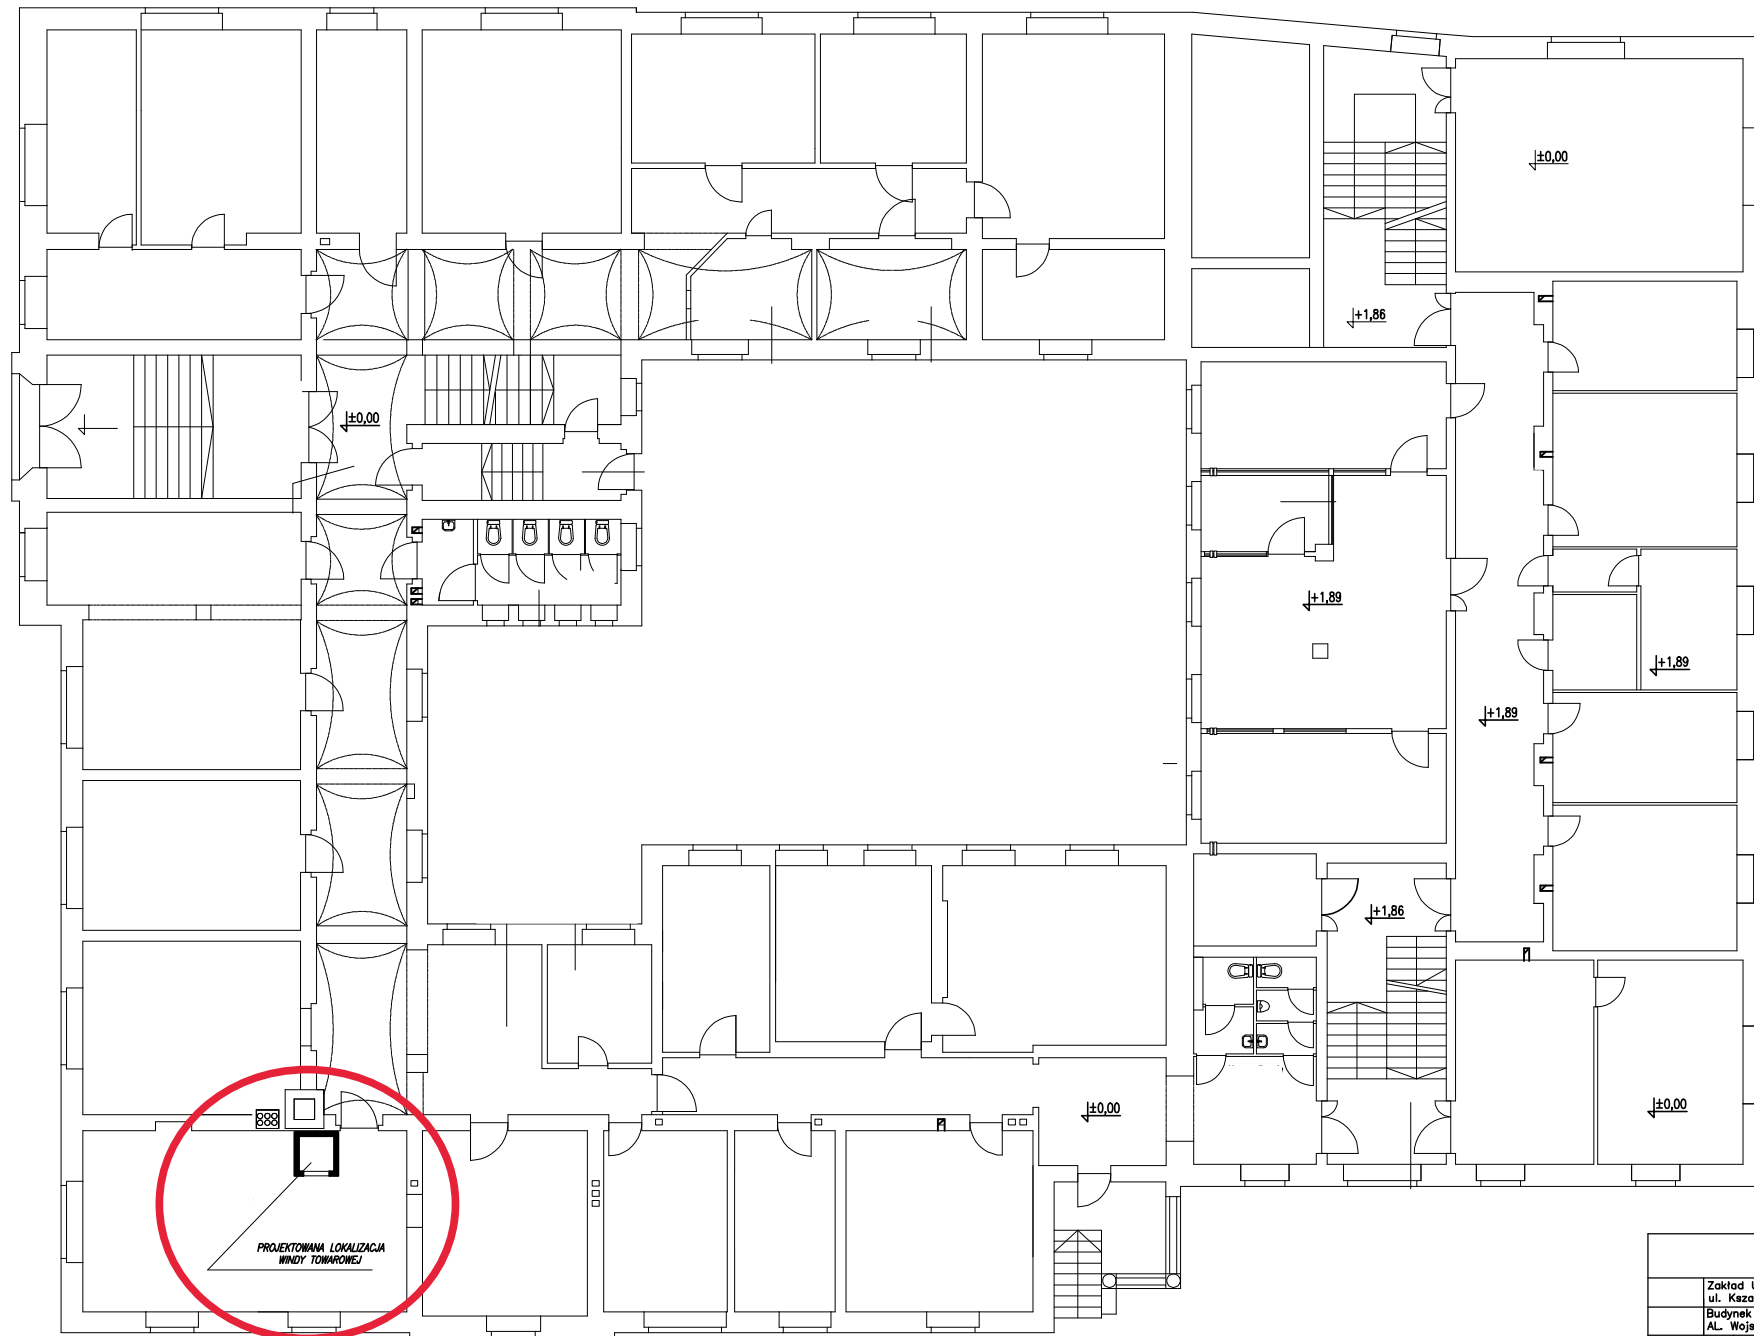

PROJEKTOWANA LOKALIZACJA
WINDY TOWAROWEJ

Zakład Ubezpieczeń Społecznych	
ul. Kaszaniowa 1, 58-300 Wałbrzych	
Budynek biurowy Z.U.S.	
Al. Wojska Polskiego 14, 58-400 Kamienna Góra	
rysunku	RZUT PARTEU – INWENTARYZACJA

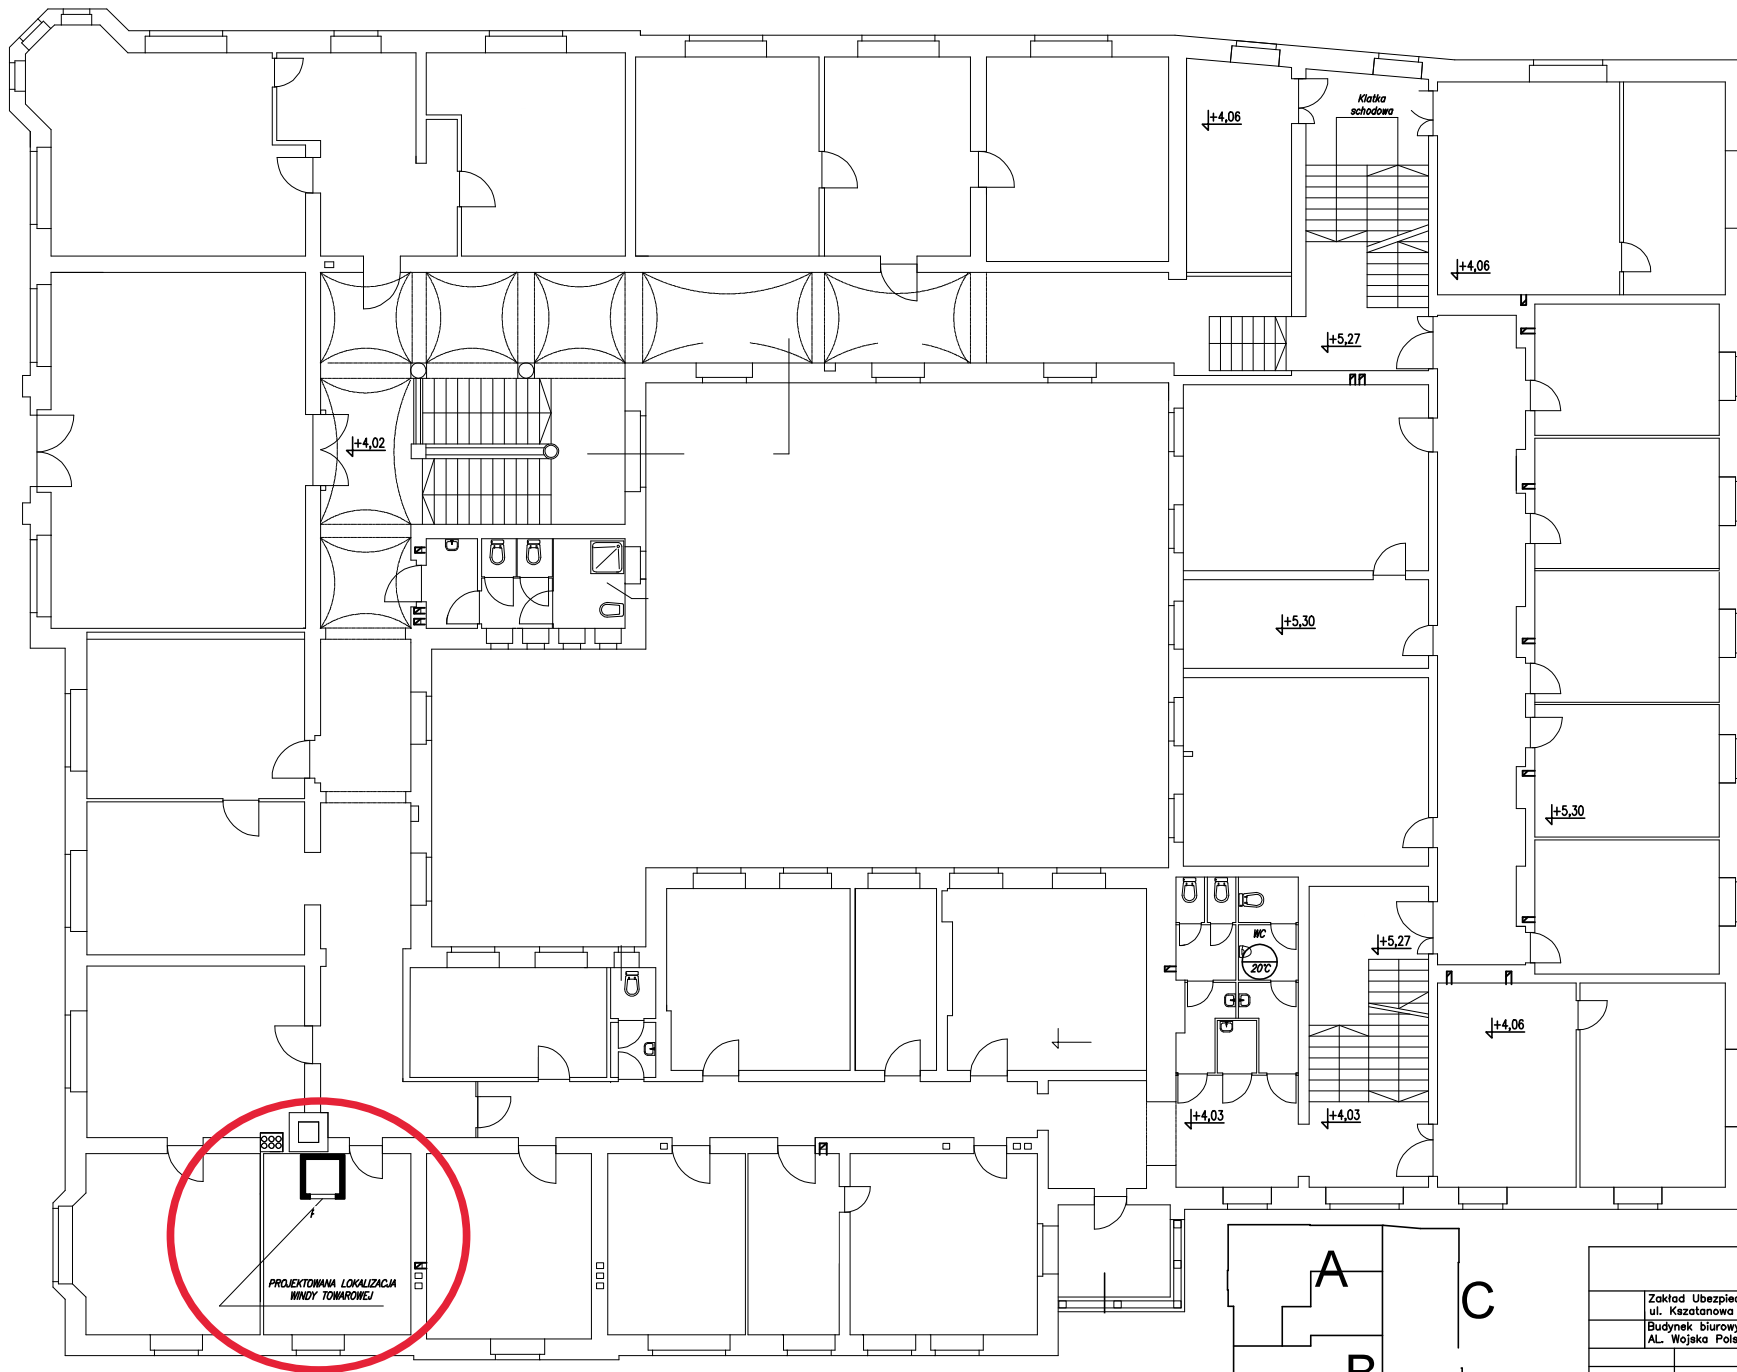


PROJEKTOWANA LOKALIZACJA
WINDY TOWAROWEJ

A
B
C

Zakład Ubezpieczeń Społecznych
ul. Kaszaniowa 1, 58-300 Wałbrzych
Budynek biurowy Z.U.S.
Al. Wojaka Polskiego 14, 58-400 Kamienna Góra

RZUT I PIĘTRA - INWENTARYZACJA

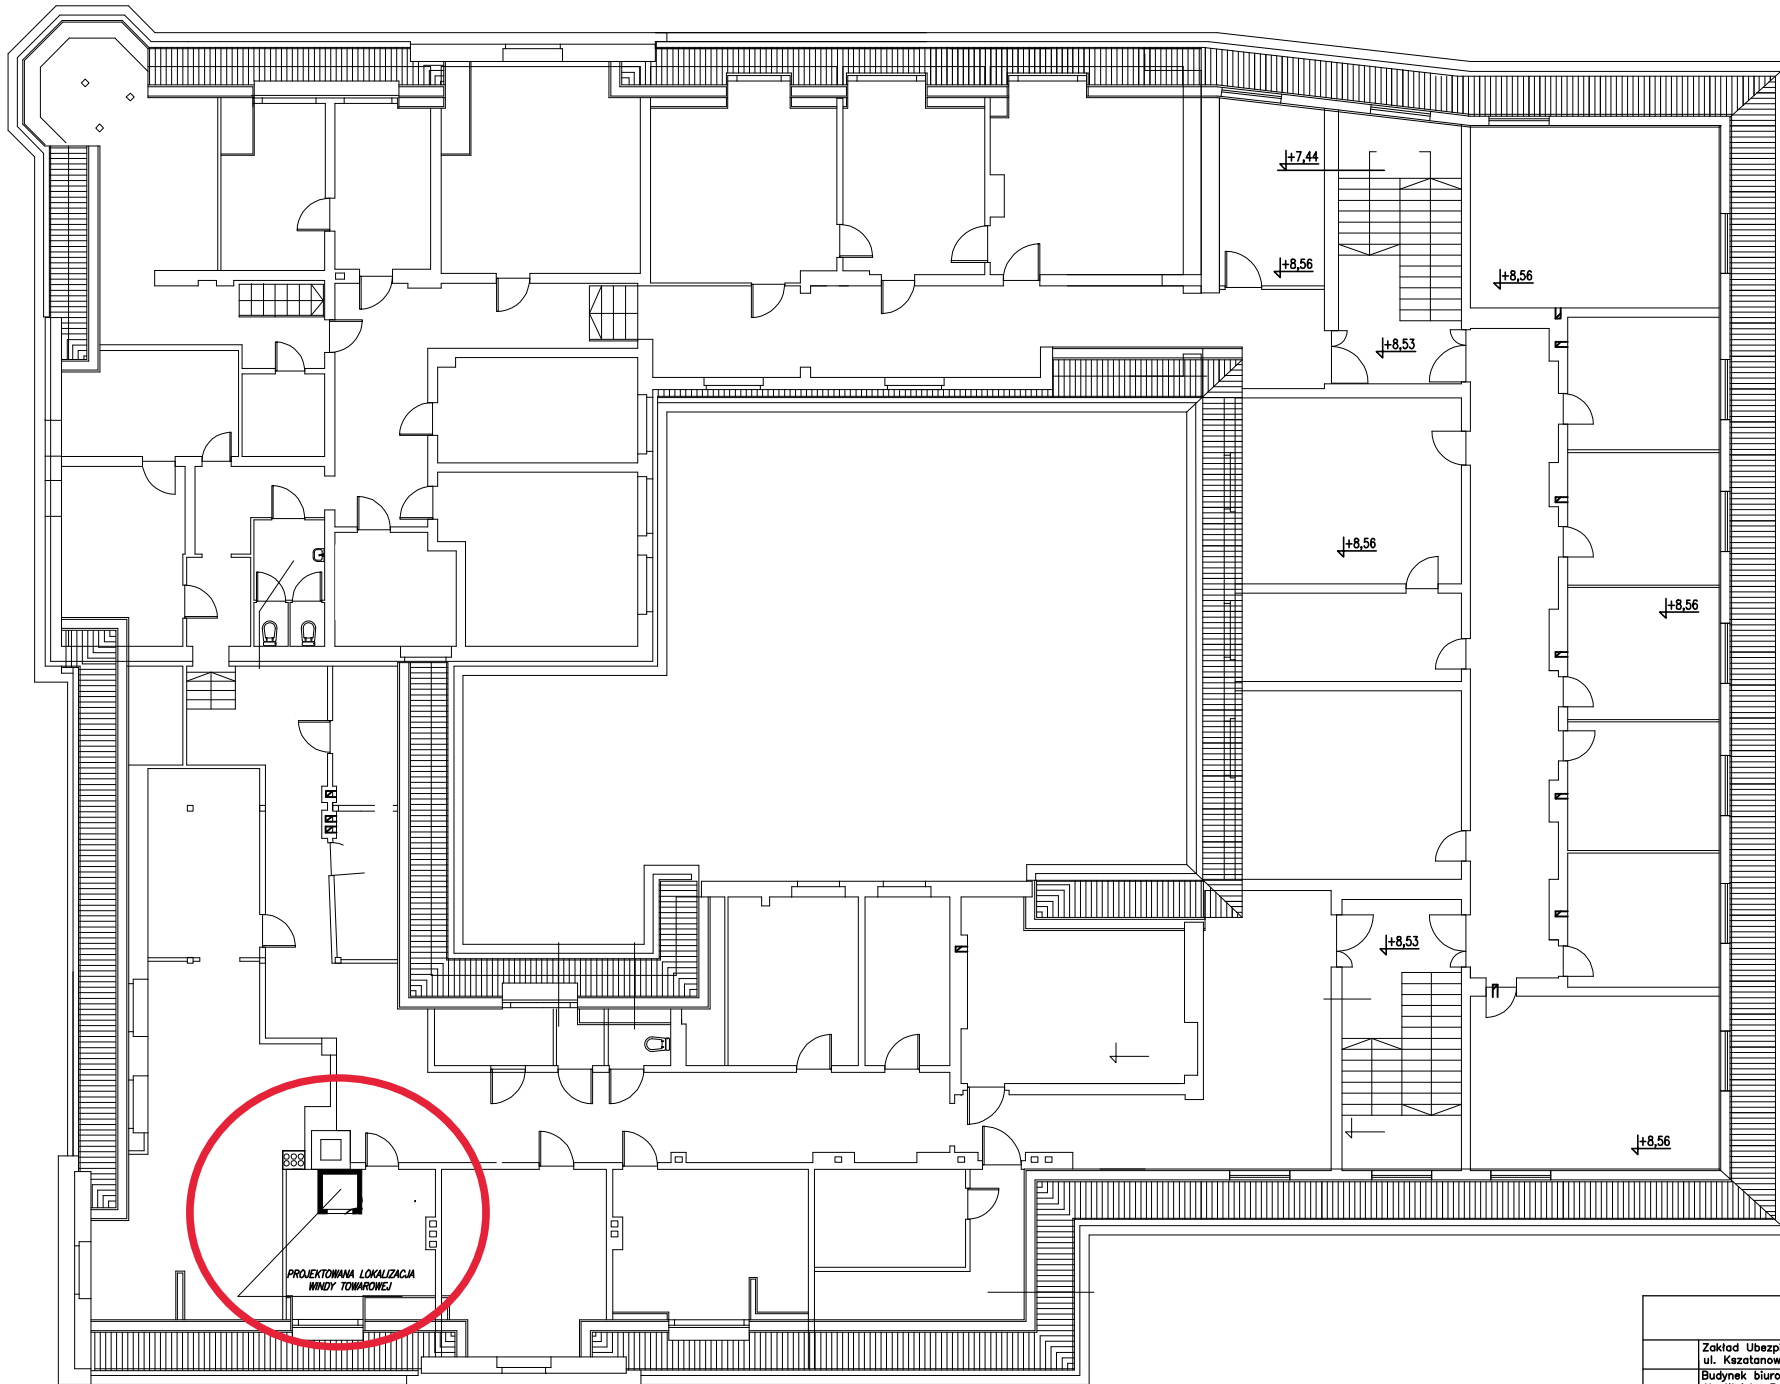

PROJEKTOWANA LOKALIZACJA
WINDY TOWAROWEJ

Zakład Ubezpieczeń Społecznych
ul. Kaszatanowa 1, 58-300 Wałbrzych
Budynek biurowy Z.U.S.
Al. Wojaka Polskiego 14, 58-400 Kamienna Góra

RZUT PODDASZA - INWENTARYZACJA